IMPRESA CEV

RESIDENZE VIA 33° REGGIMENTO ARTIGLIERIA - TREVISO

IMPRESA CEV

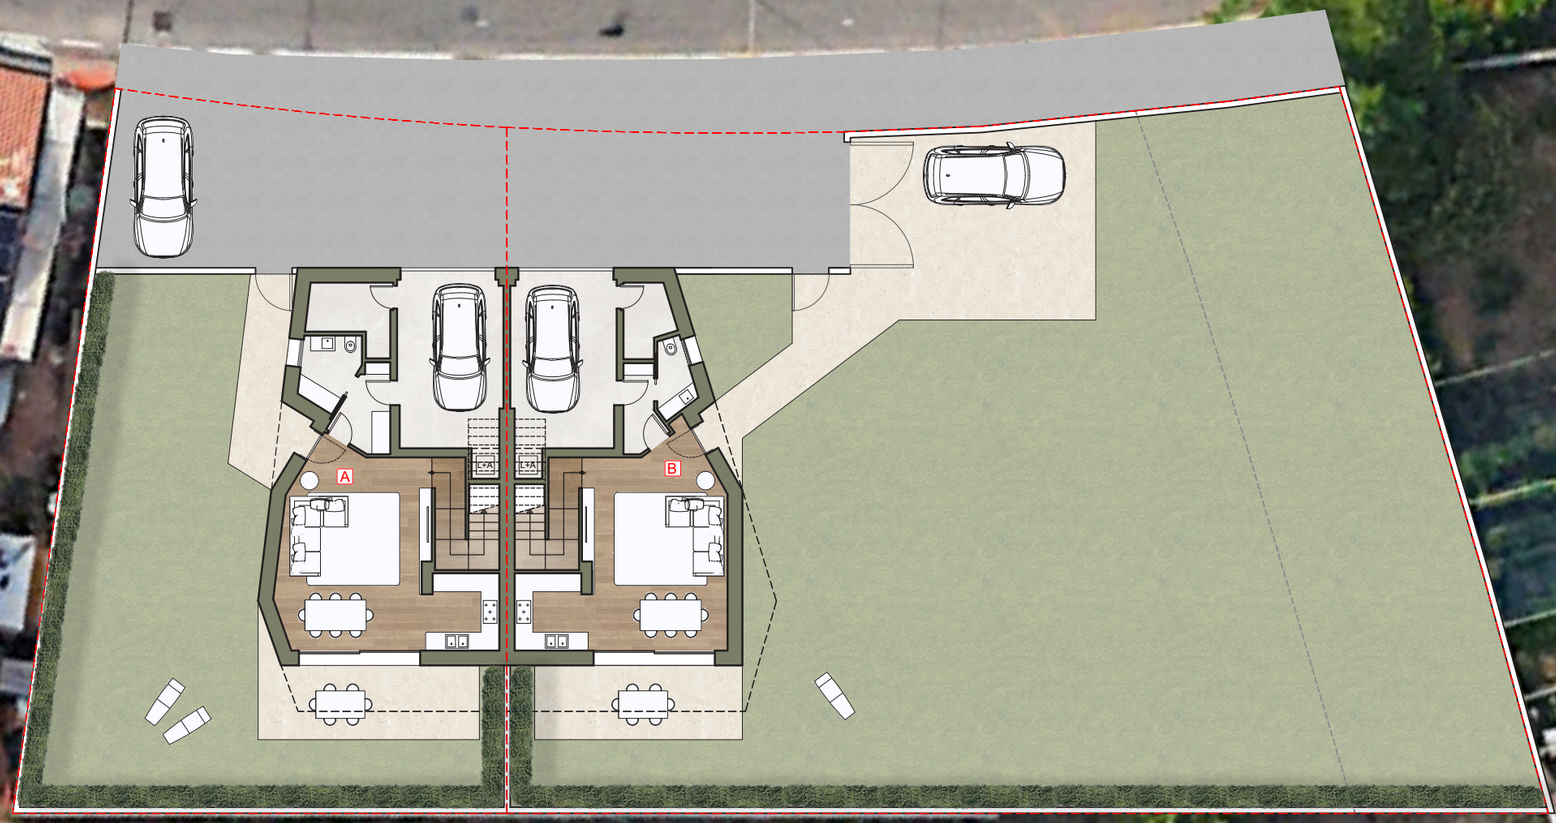

RESIDENZE VIA 33° REGGIMENTO ARTIGLIERIA - TREVISO
PLANIMETRIA - 1:200

IMPRESA CEV

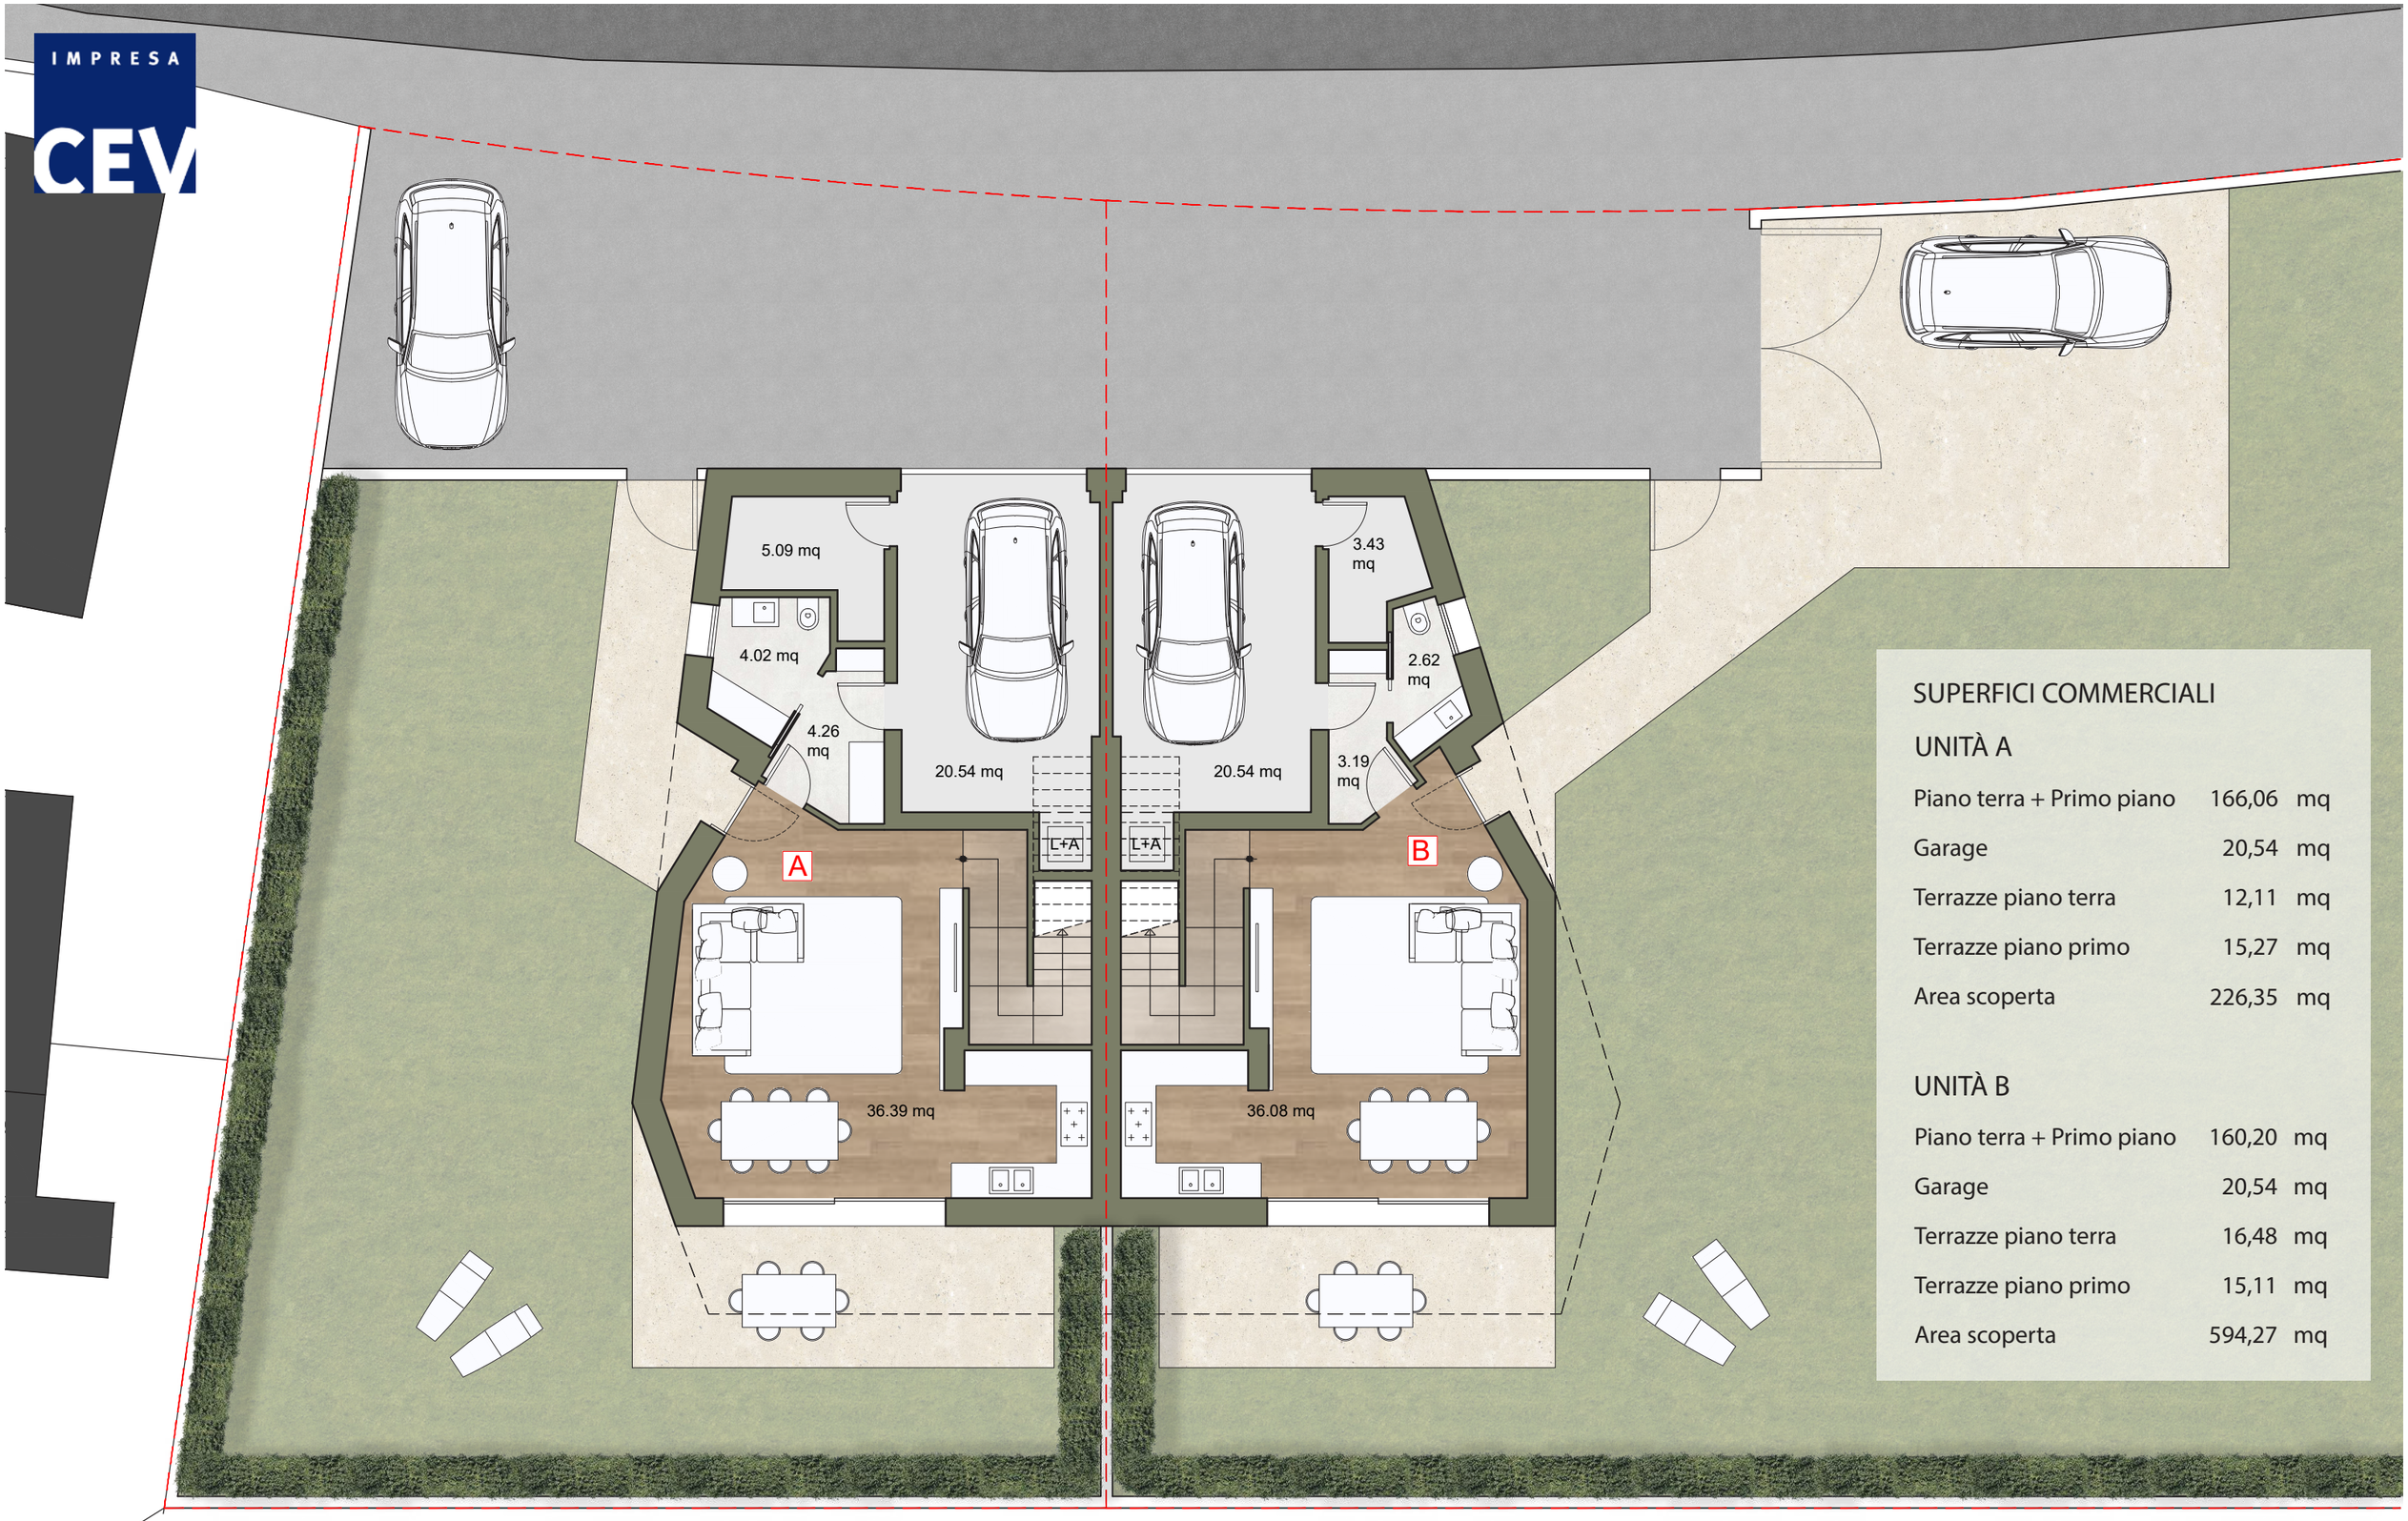

SUPERFICI COMMERCIALI

UNITÀ A

Piano terra + Primo piano	166,06	mq
Garage	20,54	mq
Terrazze piano terra	12,11	mq
Terrazze piano primo	15,27	mq
Area scoperta	226,35	mq

UNITÀ B

Piano terra + Primo piano	160,20	mq
Garage	20,54	mq
Terrazze piano terra	16,48	mq
Terrazze piano primo	15,11	mq
Area scoperta	594,27	mq

RESIDENZE VIA 33° REGGIMENTO ARTIGLIERIA - TREVISO
PIANTA PIANO TERRA - 1:100



RESIDENZE VIA 33° REGGIMENTO ARTIGLIERIA - TREVISO
PIANTA PIANO PRIMO - 1:100

IMPRESA

CEV



RESIDENZE VIA 33° REGGIMENTO ARTIGLIERIA - TREVISO

IMPRESA CEV

RESIDENZE VIA 33° REGGIMENTO ARTIGLIERIA - TREVISO

IMPRESA CEV

RESIDENZE VIA 33° REGGIMENTO ARTIGLIERIA - TREVISO

IMPRESA CEV



RESIDENZE VIA 33° REGGIMENTO ARTIGLIERIA - TREVISO